


附件 5:

### 基本设施一览表

名称	面积	结构	名称	面积	结构
厂房、 场地总面积	120 m <sup>2</sup>	钢筋混凝土 结构	仓库	20 m <sup>2</sup>	钢筋混凝土 结构
主修厂房	90 m <sup>2</sup>	钢筋混凝土 结构	业务接待室	20 m <sup>2</sup>	钢筋混凝土 结构
辅助 间	发动机间	无	办公用房	10 m <sup>2</sup>	钢筋混凝土 结构
	喷漆间	无	停车场	60 m <sup>2</sup>	钢筋混凝土 结构
	机加工间	无			

营业场所平面示意图:

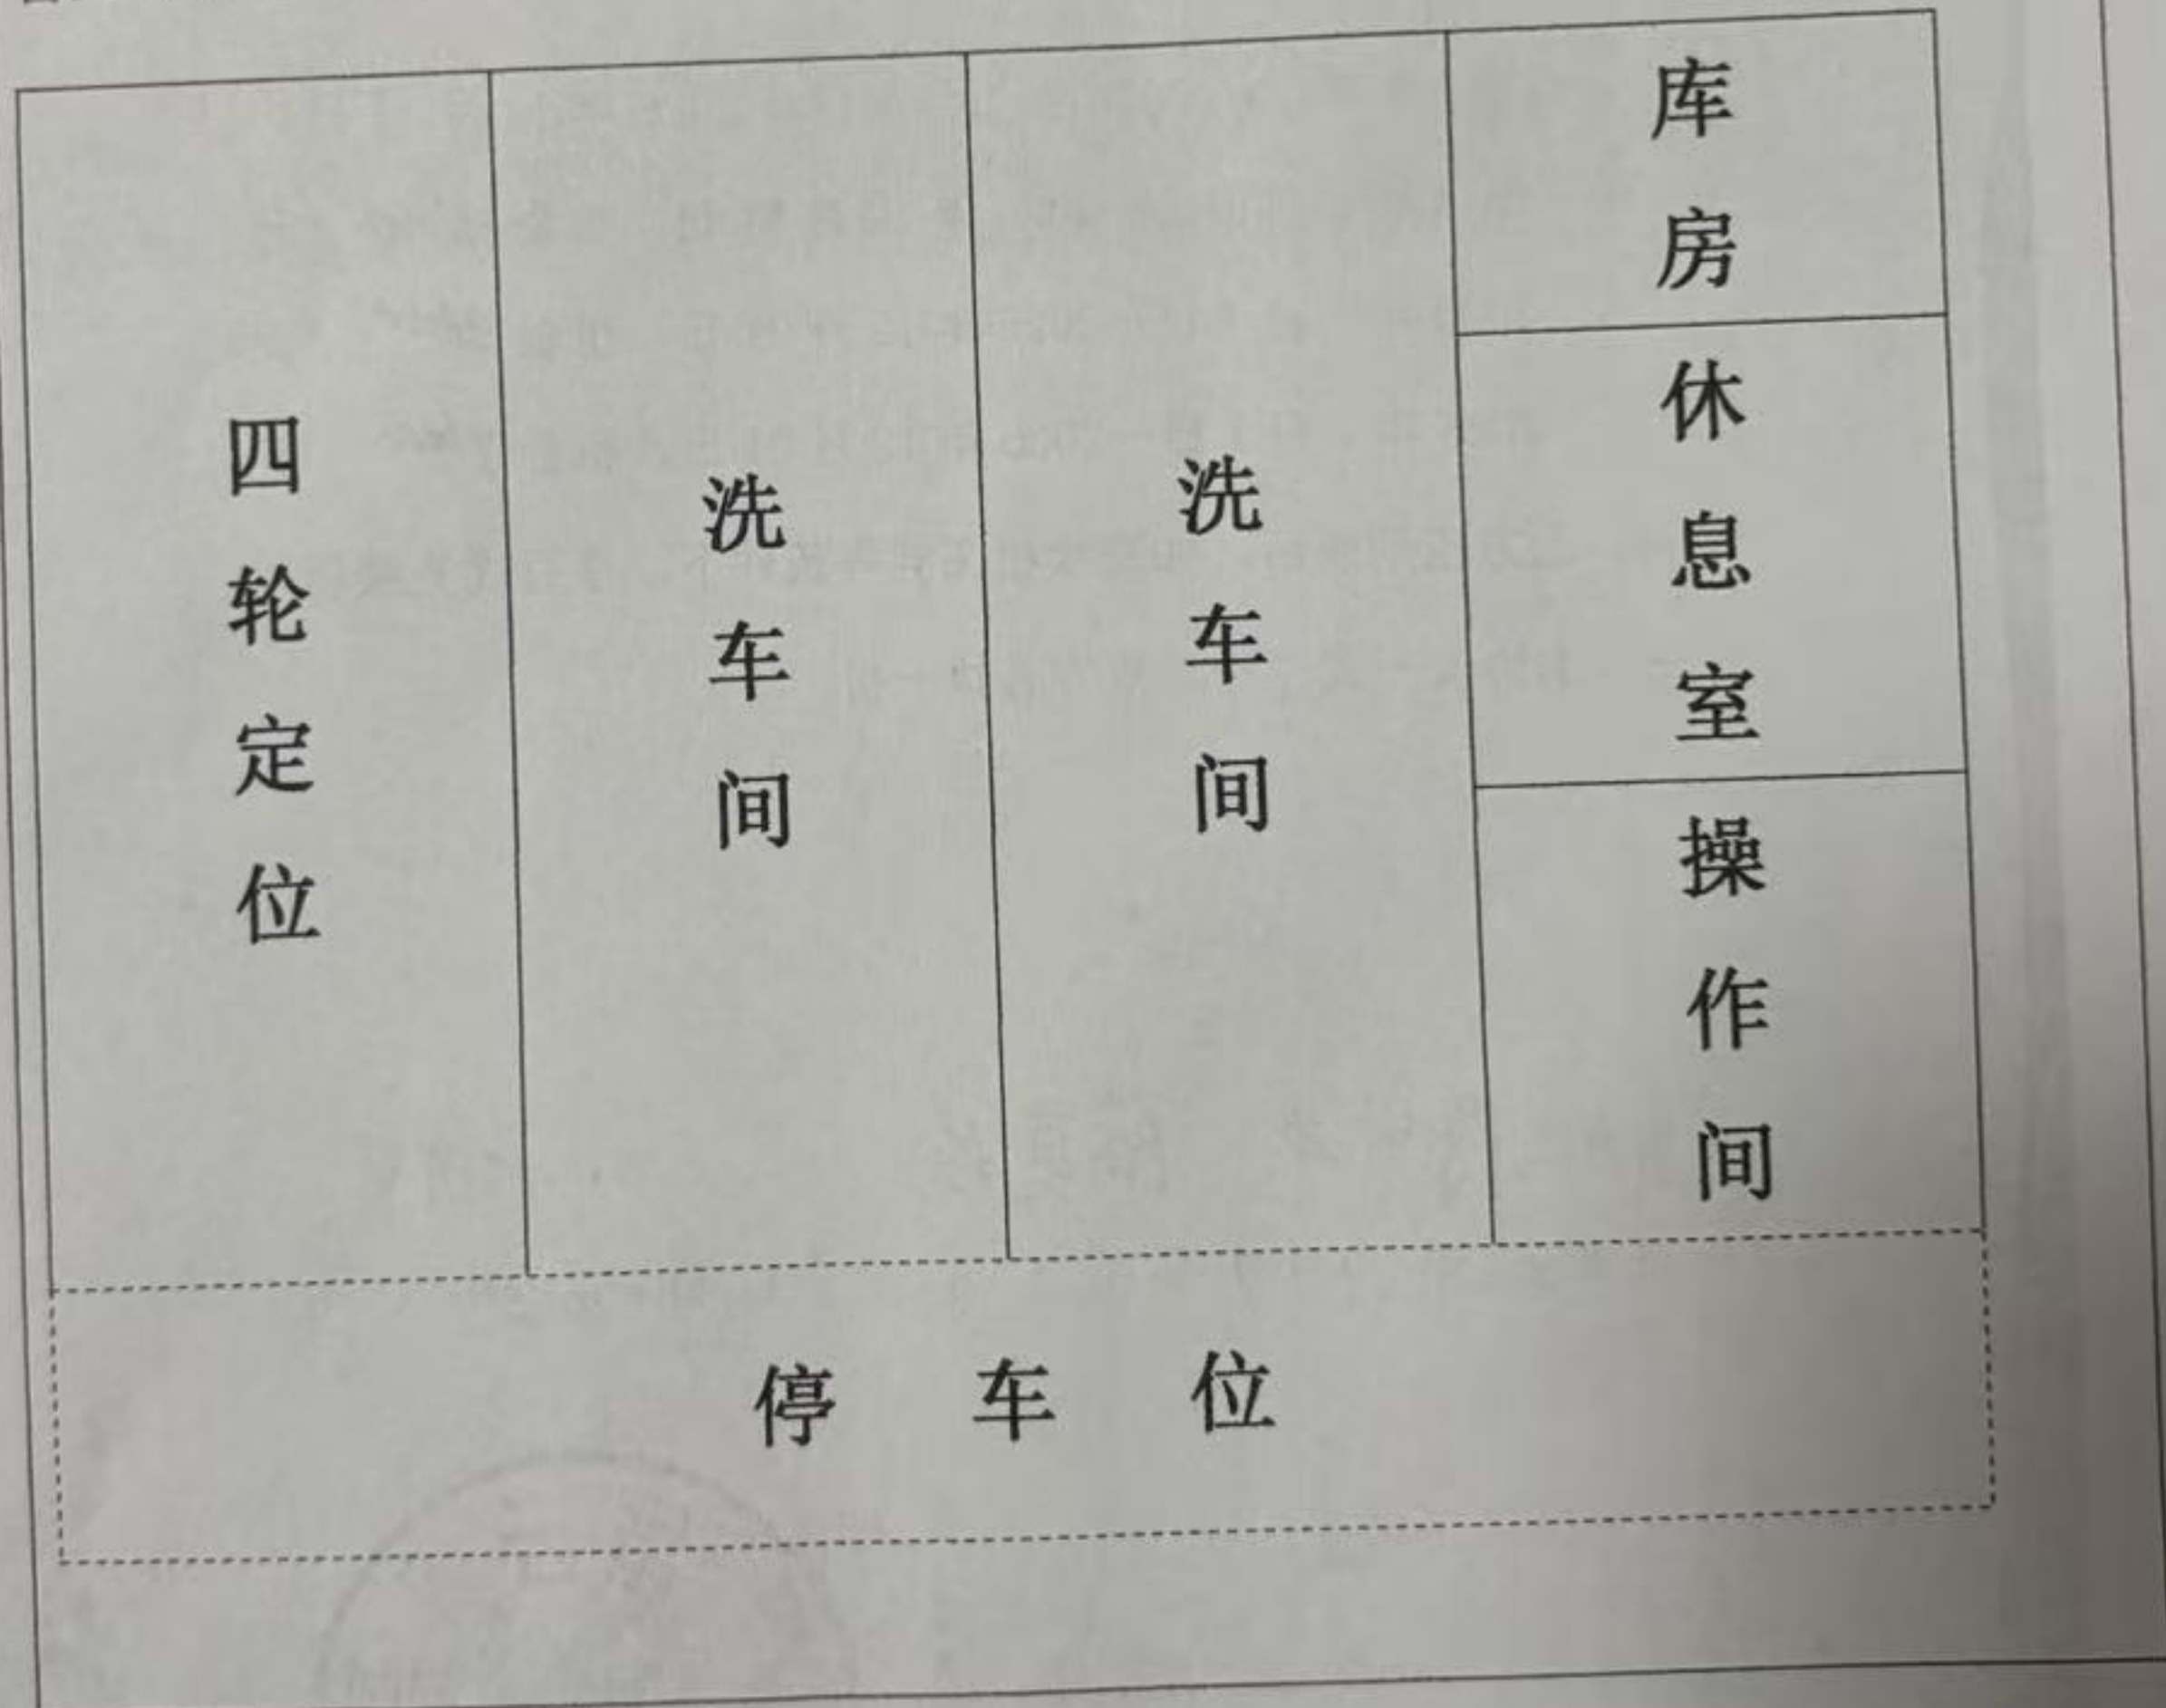

备注: 1. 表格如不够, 可按同样格式扩展。

2. 同时附独立经营场地证明 (产权证明或租赁合同)。

供应商名称(公章):



日期: 2026年2月28日