


附件 5:

### 基本设施一览表


名称	面积	结构	名称	面积	结构	
厂房、 场地总面积	2800 m <sup>2</sup>	砖混钢结构	仓库	1000 m <sup>2</sup>	砖混	
主修厂房	2100 m <sup>2</sup>	砖混钢结构	业务接待室	60 m <sup>2</sup>	砖混	
辅助间	发动机间	20 m <sup>2</sup>	砖混	办公用房	50 m <sup>2</sup>	砖混
	喷漆间	60 m <sup>2</sup>	砖混	停车场	100 m <sup>2</sup>	砖混
	机加工间	20 m <sup>2</sup>	砖混	洗车房	40 m <sup>2</sup>	砖混
	钣金区	100 m <sup>2</sup>	砖混	会议室	60 m <sup>2</sup>	砖混
	客户休息室	40 m <sup>2</sup>	砖混	食堂	80 m <sup>2</sup>	砖混
	门卫室	25 m <sup>2</sup>	砖混	员工宿舍	200 m <sup>2</sup>	砖混

营业场所平面示意图:

厂区一楼平面示意图

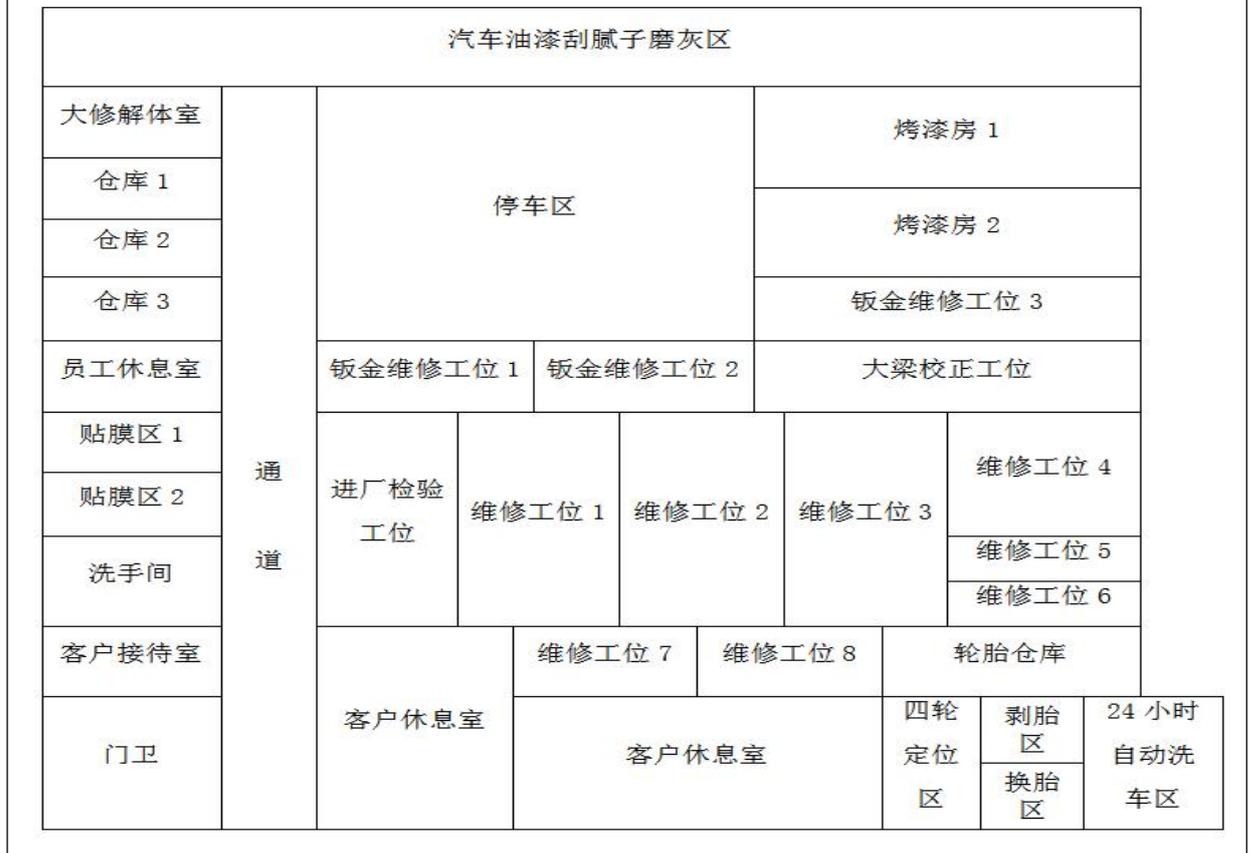

厂区二楼平面示意图

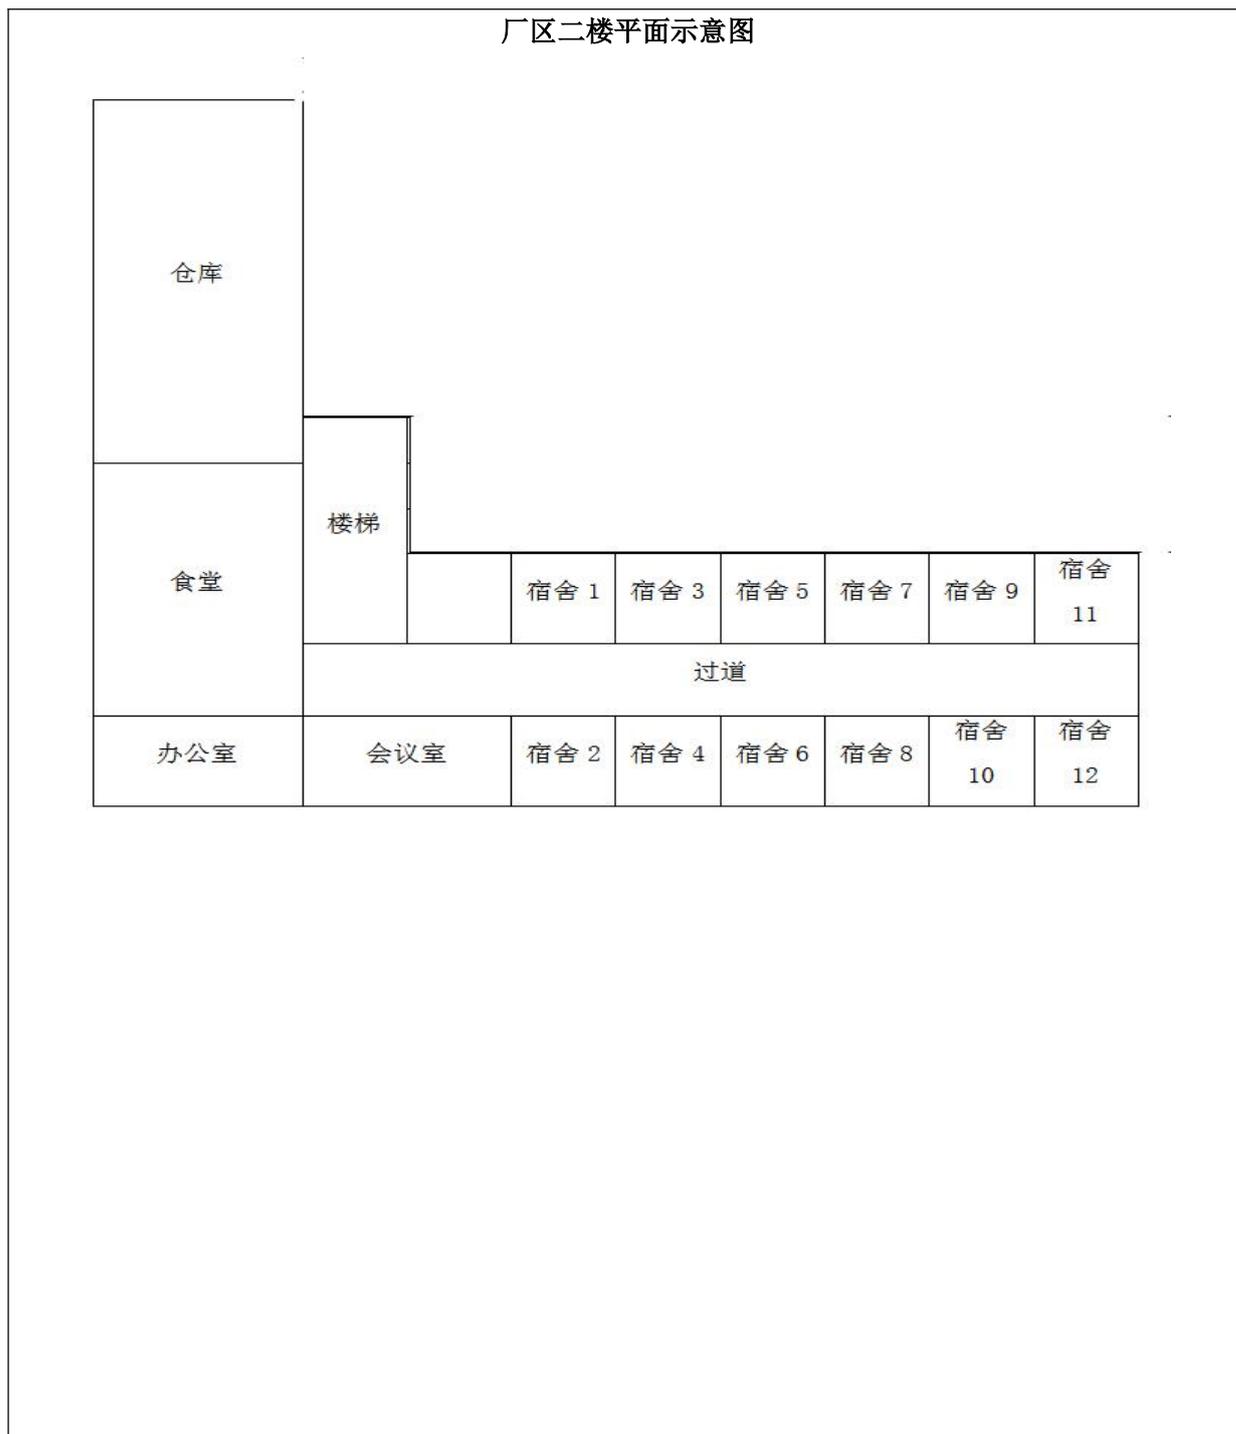

备注：1. 表格如不够, 可按同样格式扩展。

2. 同时附独立经营场地证明（产权证明或租赁合同）。

供应商全称（公章）：三门县利国进口汽车修理厂

日期：2025年06月29日

